CAMINO CEMENTERIO

CALLE SAN BLAS

CALLE LOS ALMENDROS

C/ LABRADORES Y
VILLALBA DE LOS BARROS

C/ LA FLORIDA

AVDA. SANTA MARTA

SOLANA DE LOS BARROS

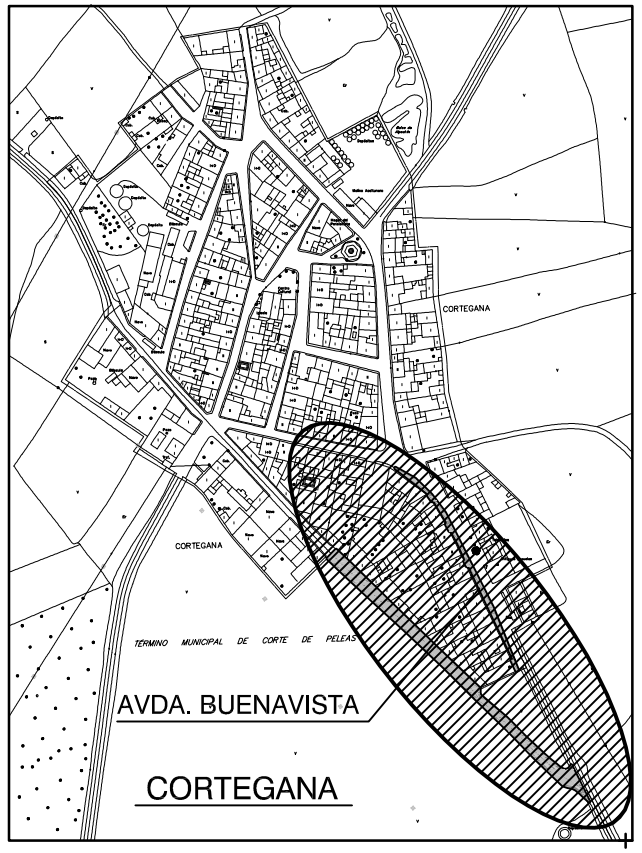

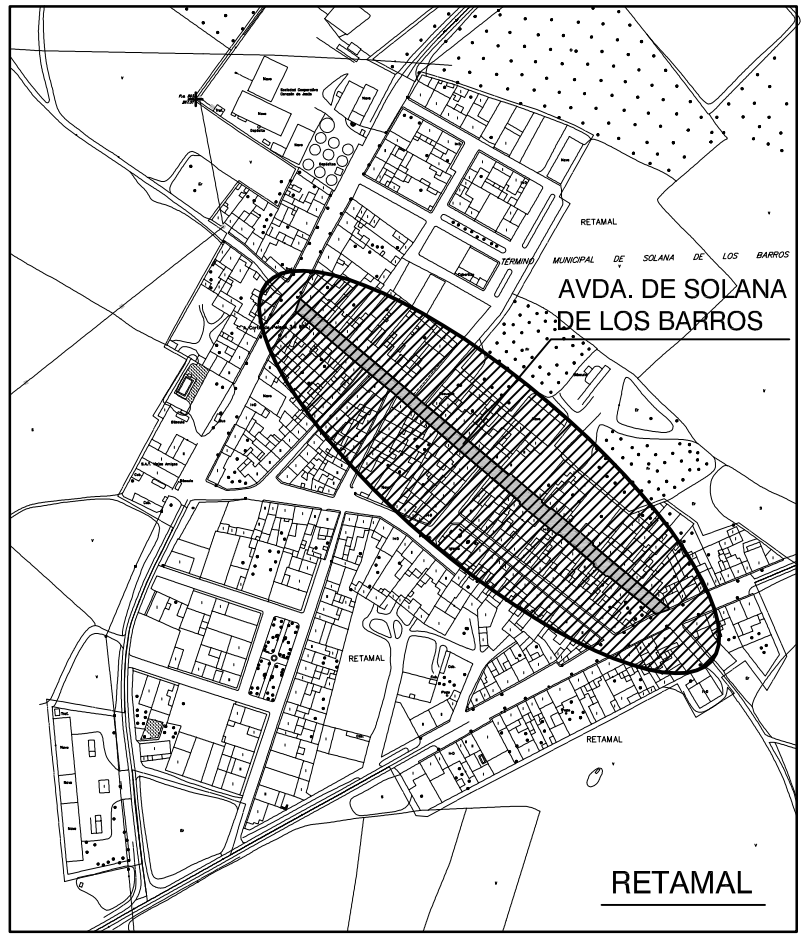

DIPUTACIÓN PROVINCIAL DE BADAJOZ
AREA DE FOMENTO
ASISTENCIA TECNICA A MUNICIPIOS

PROYECTO DE
OBRA ASFALTADO DE VARIAS CALLES

LOCALIDAD:	EXPEDIENTE:	OBRA:
SOLANA DE LOS BARROS	PRO/14/252	

ESCALA:1:5000

Nº DE PLANO:	PLANO:	DIBUJADO:	FECHA:
1	SITUACION	M. PONCE	NOVIEMBRE 2.014

INGENIERO TECNICO OBRAS PUBLICAS:
LAURA FRANCO FERNANDEZ

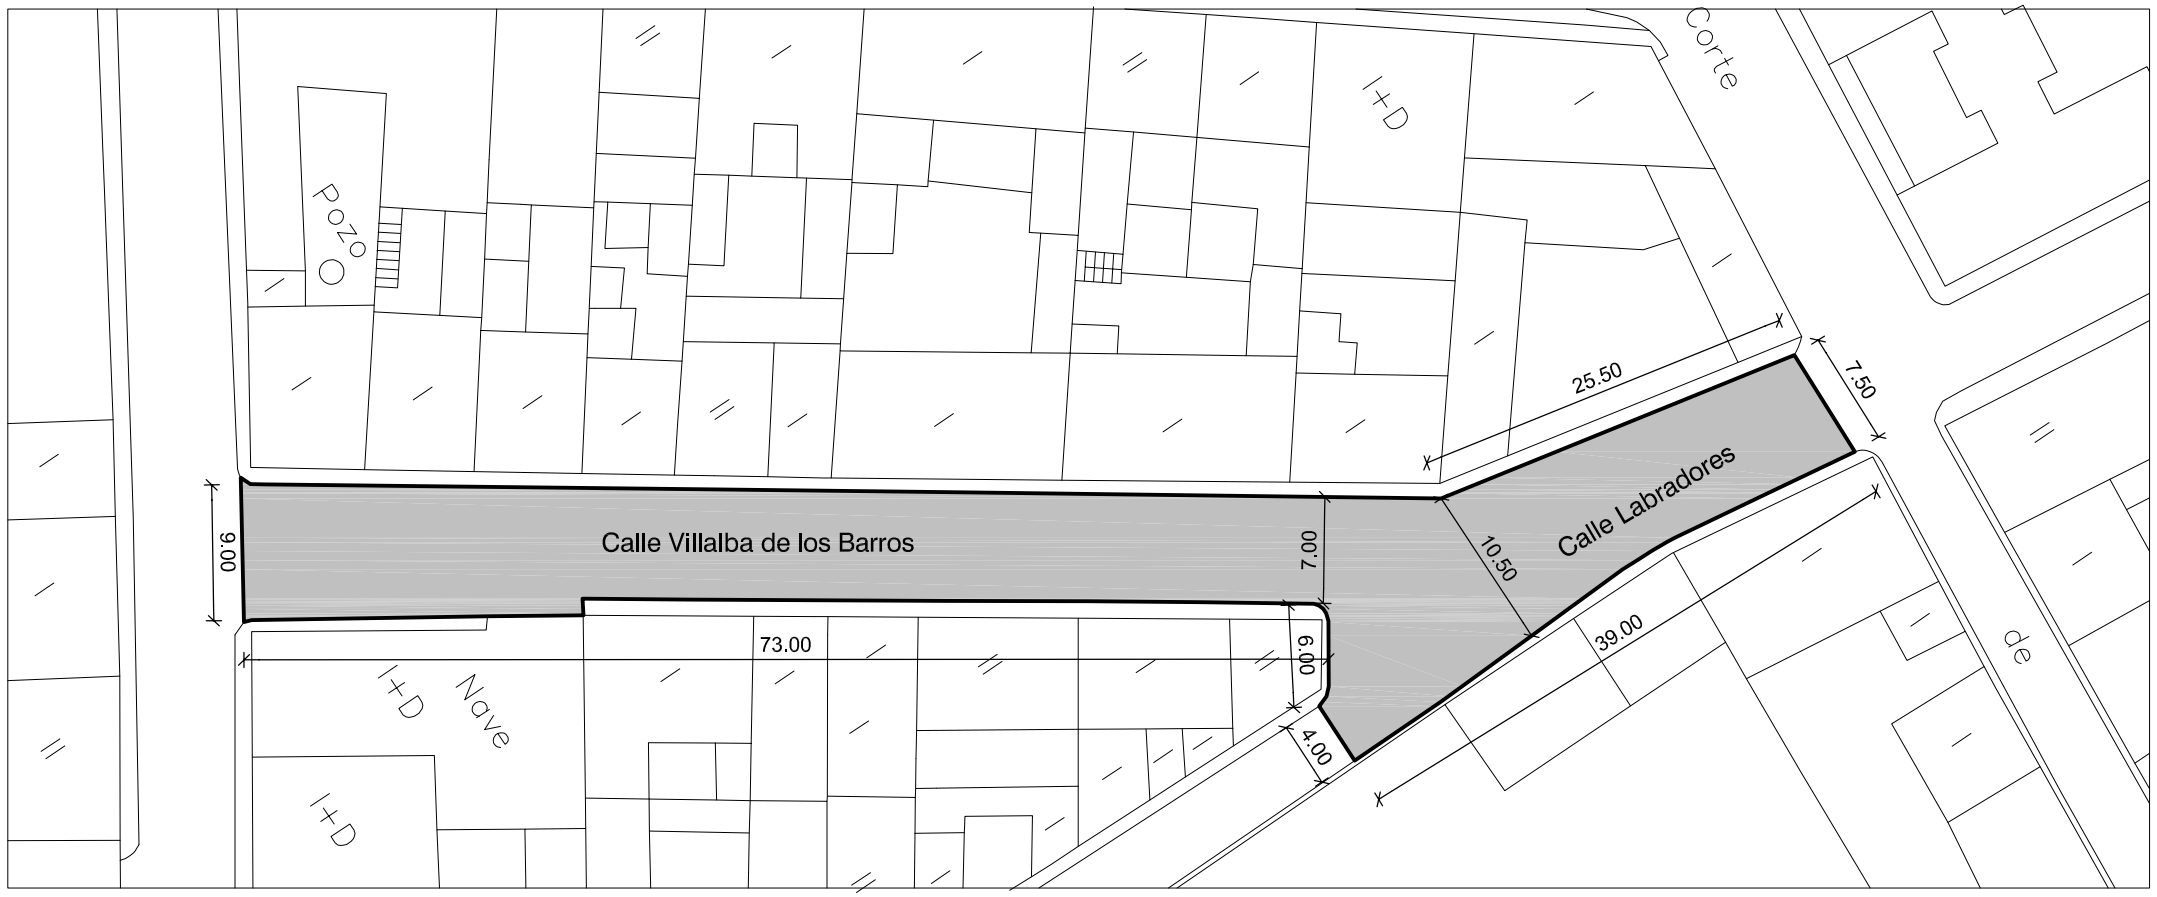

DIPUTACIÓN PROVINCIAL DE BADAJOZ
AREA DE FOMENTO
ASISTENCIA TECNICA A MUNICIPIOS

PROYECTO DE
OBRA ASFALTADO DE VARIAS CALLES

LOCALIDAD: SOLANA DE LOS BARROS

EXPEDIENTE: PRO/14/252

OBRA:

N° DE PLANO: 2

PLANO: C/ LABRADORES Y C/ VILLALBA DE LOS BARROS

ESCALA:1:500

INGENIERO TECNICO OBRAS PUBLICAS: LAURA FRANCO FERNANDEZ

DIBUJADO: M. PONCE

FECHA: NOVIEMBRE 2.014

DIPUTACIÓN PROVINCIAL DE BADAJOZ
AREA DE FOMENTO
ASISTENCIA TECNICA A MUNICIPIOS

PROYECTO DE
OBRA ASFALTADO DE VARIAS CALLES

LOCALIDAD: SOLANA DE LOS BARROS

EXPEDIENTE: PRO/14/252

OBRA:

ESCALA:1:500

N° DE PLANO: 3

PLANO: CALLE SAN BLAS

INGENIERO TECNICO OBRAS PUBLICAS:
LAURA FRANCO FERNANDEZ

DIBUJADO: M. PONCE

FECHA: NOVIEMBRE 2.014

DIPUTACIÓN PROVINCIAL DE BADAJOZ
AREA DE FOMENTO
ASISTENCIA TECNICA A MUNICIPIOS

PROYECTO DE
OBRA ASFALTADO DE VARIAS CALLES

LOCALIDAD: RETAMAL

EXPEDIENTE: PRO/14/252

OBRA:

ESCALA:1:500

Nº DE PLANO: 4

PLANO: CALLE LA FLORIDA

INGENIERO TECNICO OBRAS PUBLICAS:
LAURA FRANCO FERNANDEZ

DIBUJADO: M. PONCE

FECHA: NOVIEMBRE 2.014

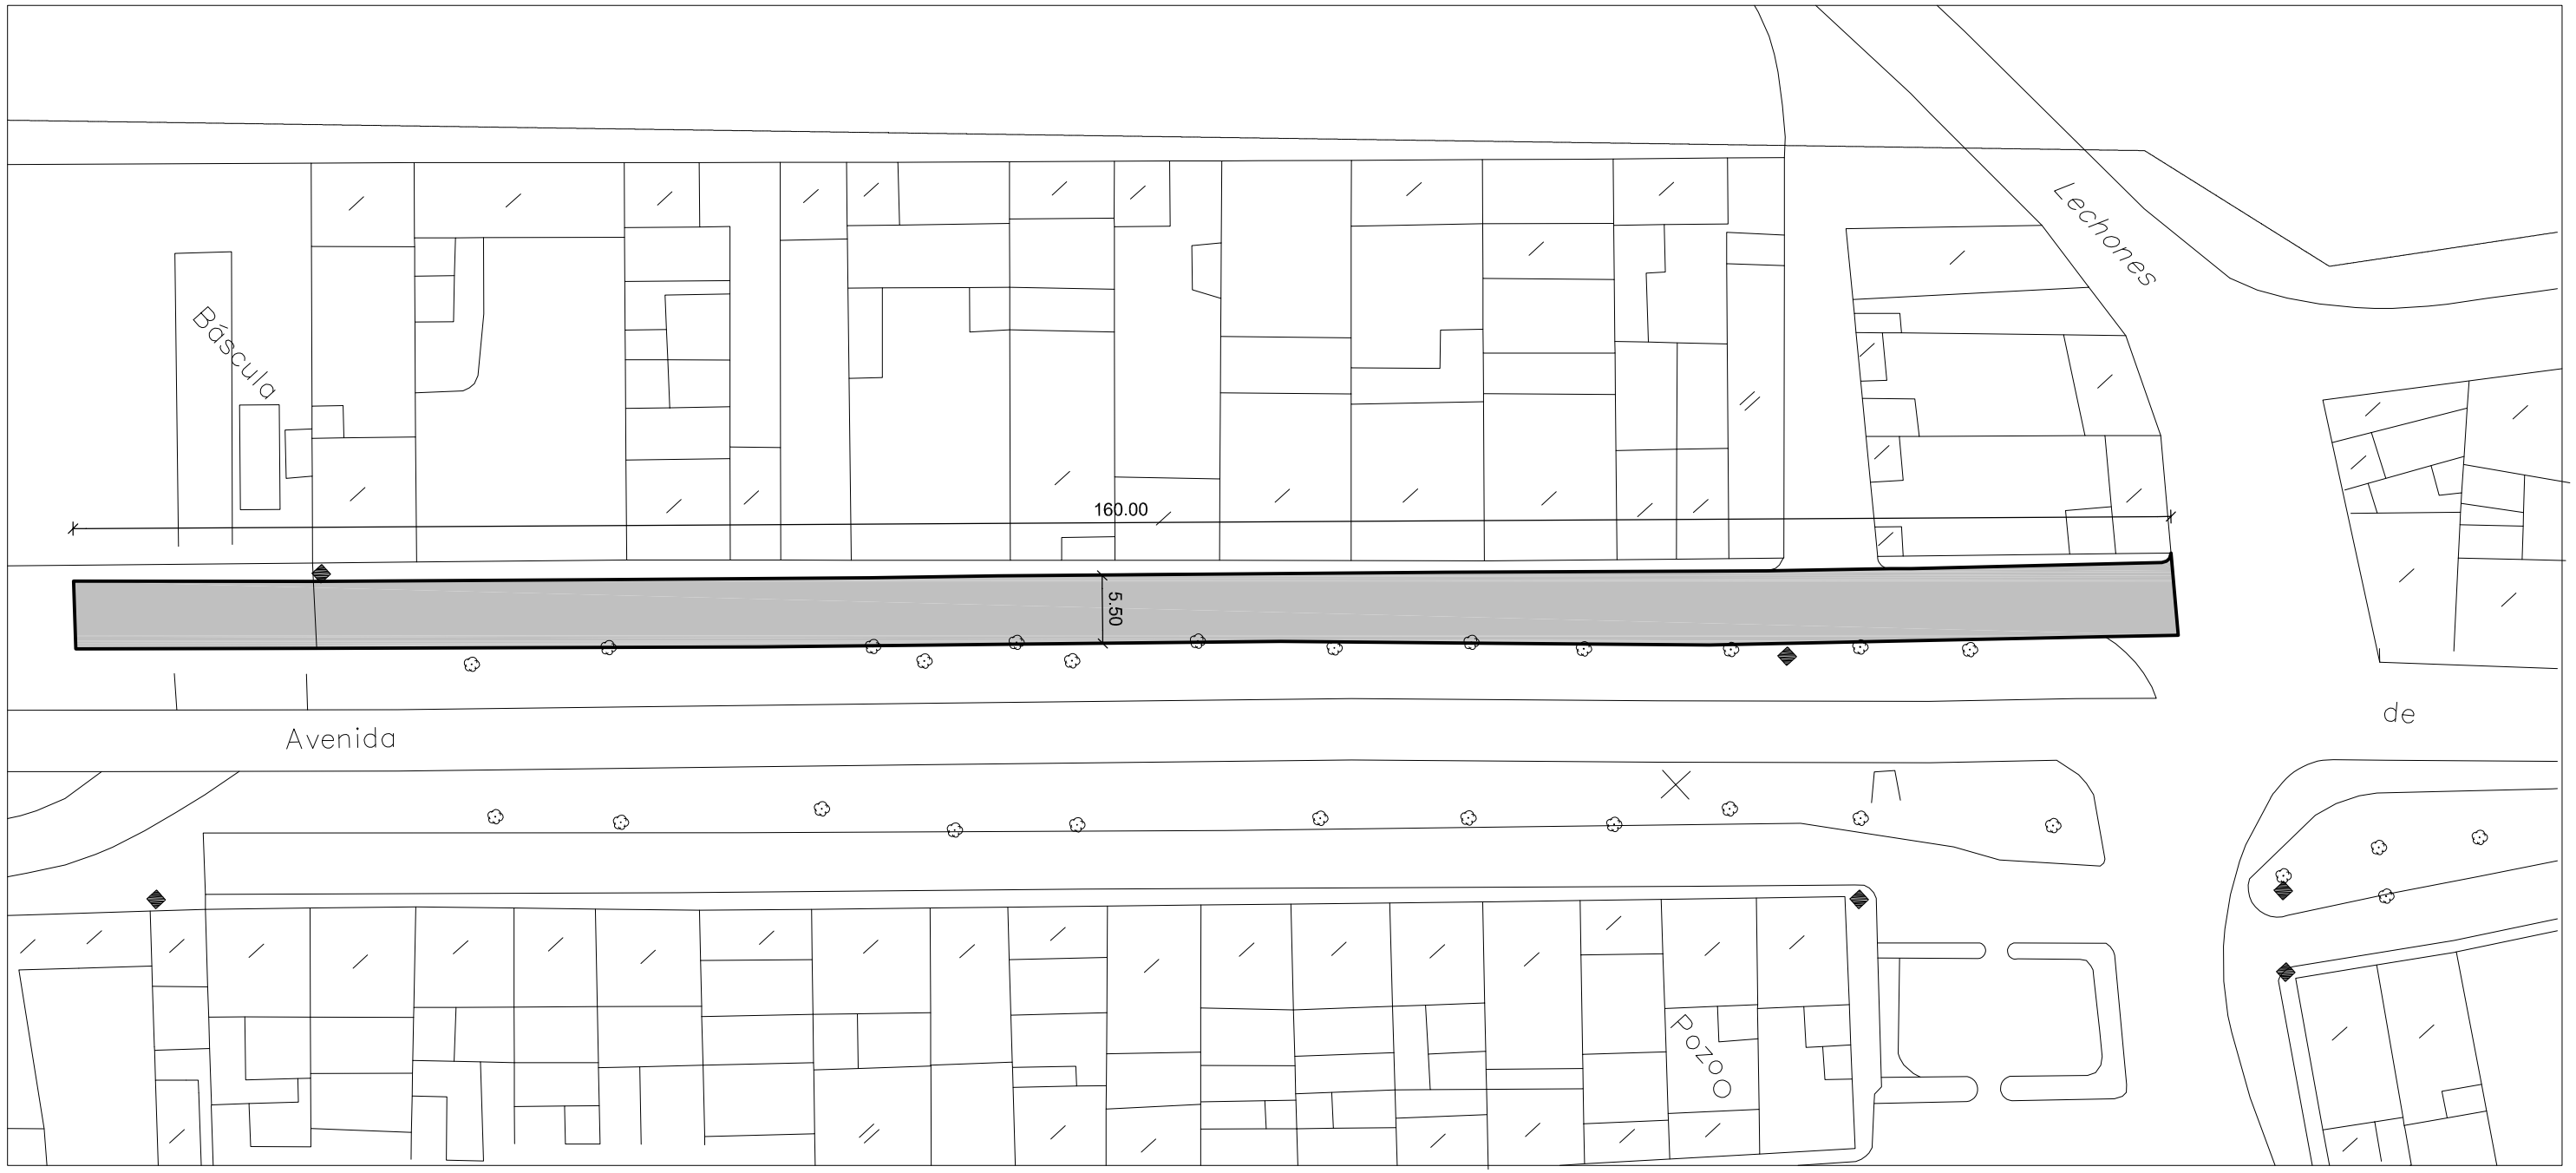

DIPUTACIÓN PROVINCIAL DE BADAJOZ
AREA DE FOMENTO
ASISTENCIA TECNICA A MUNICIPIOS

PROYECTO DE
OBRA ASFALTADO DE VARIAS CALLES

LOCALIDAD: SOLANA DE LOS BARROS

EXPEDIENTE: PRO/14/252

OBRA:

Nº DE PLANO: 5

PLANO: AVENIDA SANTA MARTA

ESCALA:1:500

INGENIERO TECNICO OBRAS PUBLICAS: LAURA FRANCO FERNANDEZ

DIBUJADO: M. PONCE

FECHA: NOVIEMBRE 2.014

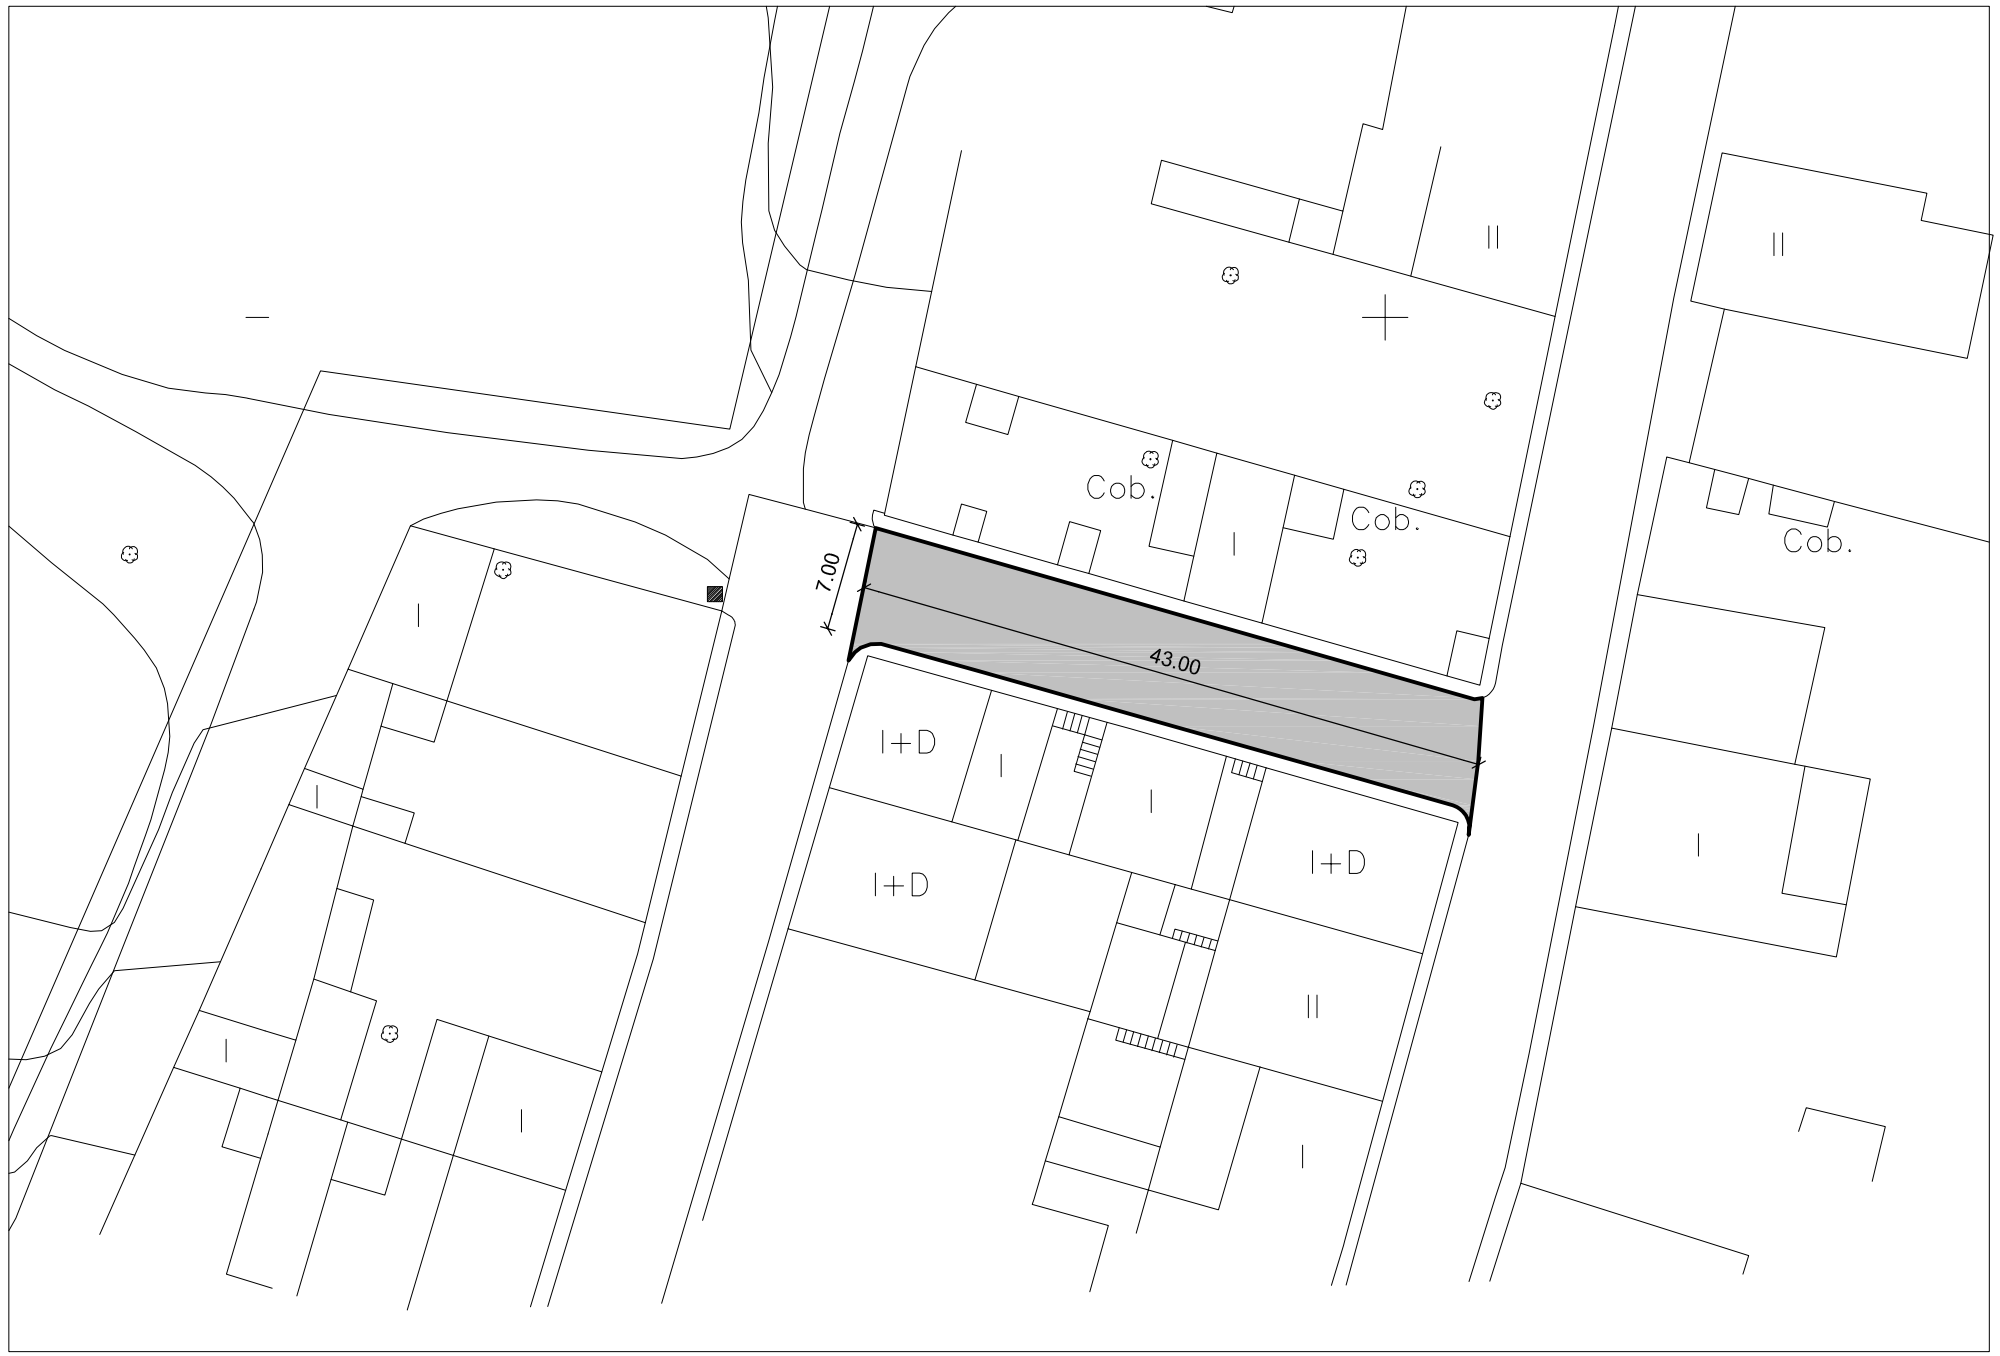

DIPUTACIÓN PROVINCIAL DE BADAJOZ
AREA DE FOMENTO
ASISTENCIA TECNICA A MUNICIPIOS

PROYECTO DE
OBRA ASFALTADO DE VARIAS CALLES

LOCALIDAD: SOLANA DE LOS BARROS

EXPEDIENTE: PRO/14/252

OBRA:

ESCALA:1:500

Nº DE PLANO: 6

PLANO: CALLE LOS ALMENDROS

INGENIERO TECNICO OBRAS PUBLICAS: LAURA FRANCO FERNANDEZ

DIBUJADO: M. PONCE

FECHA: NOVIEMBRE 2.014

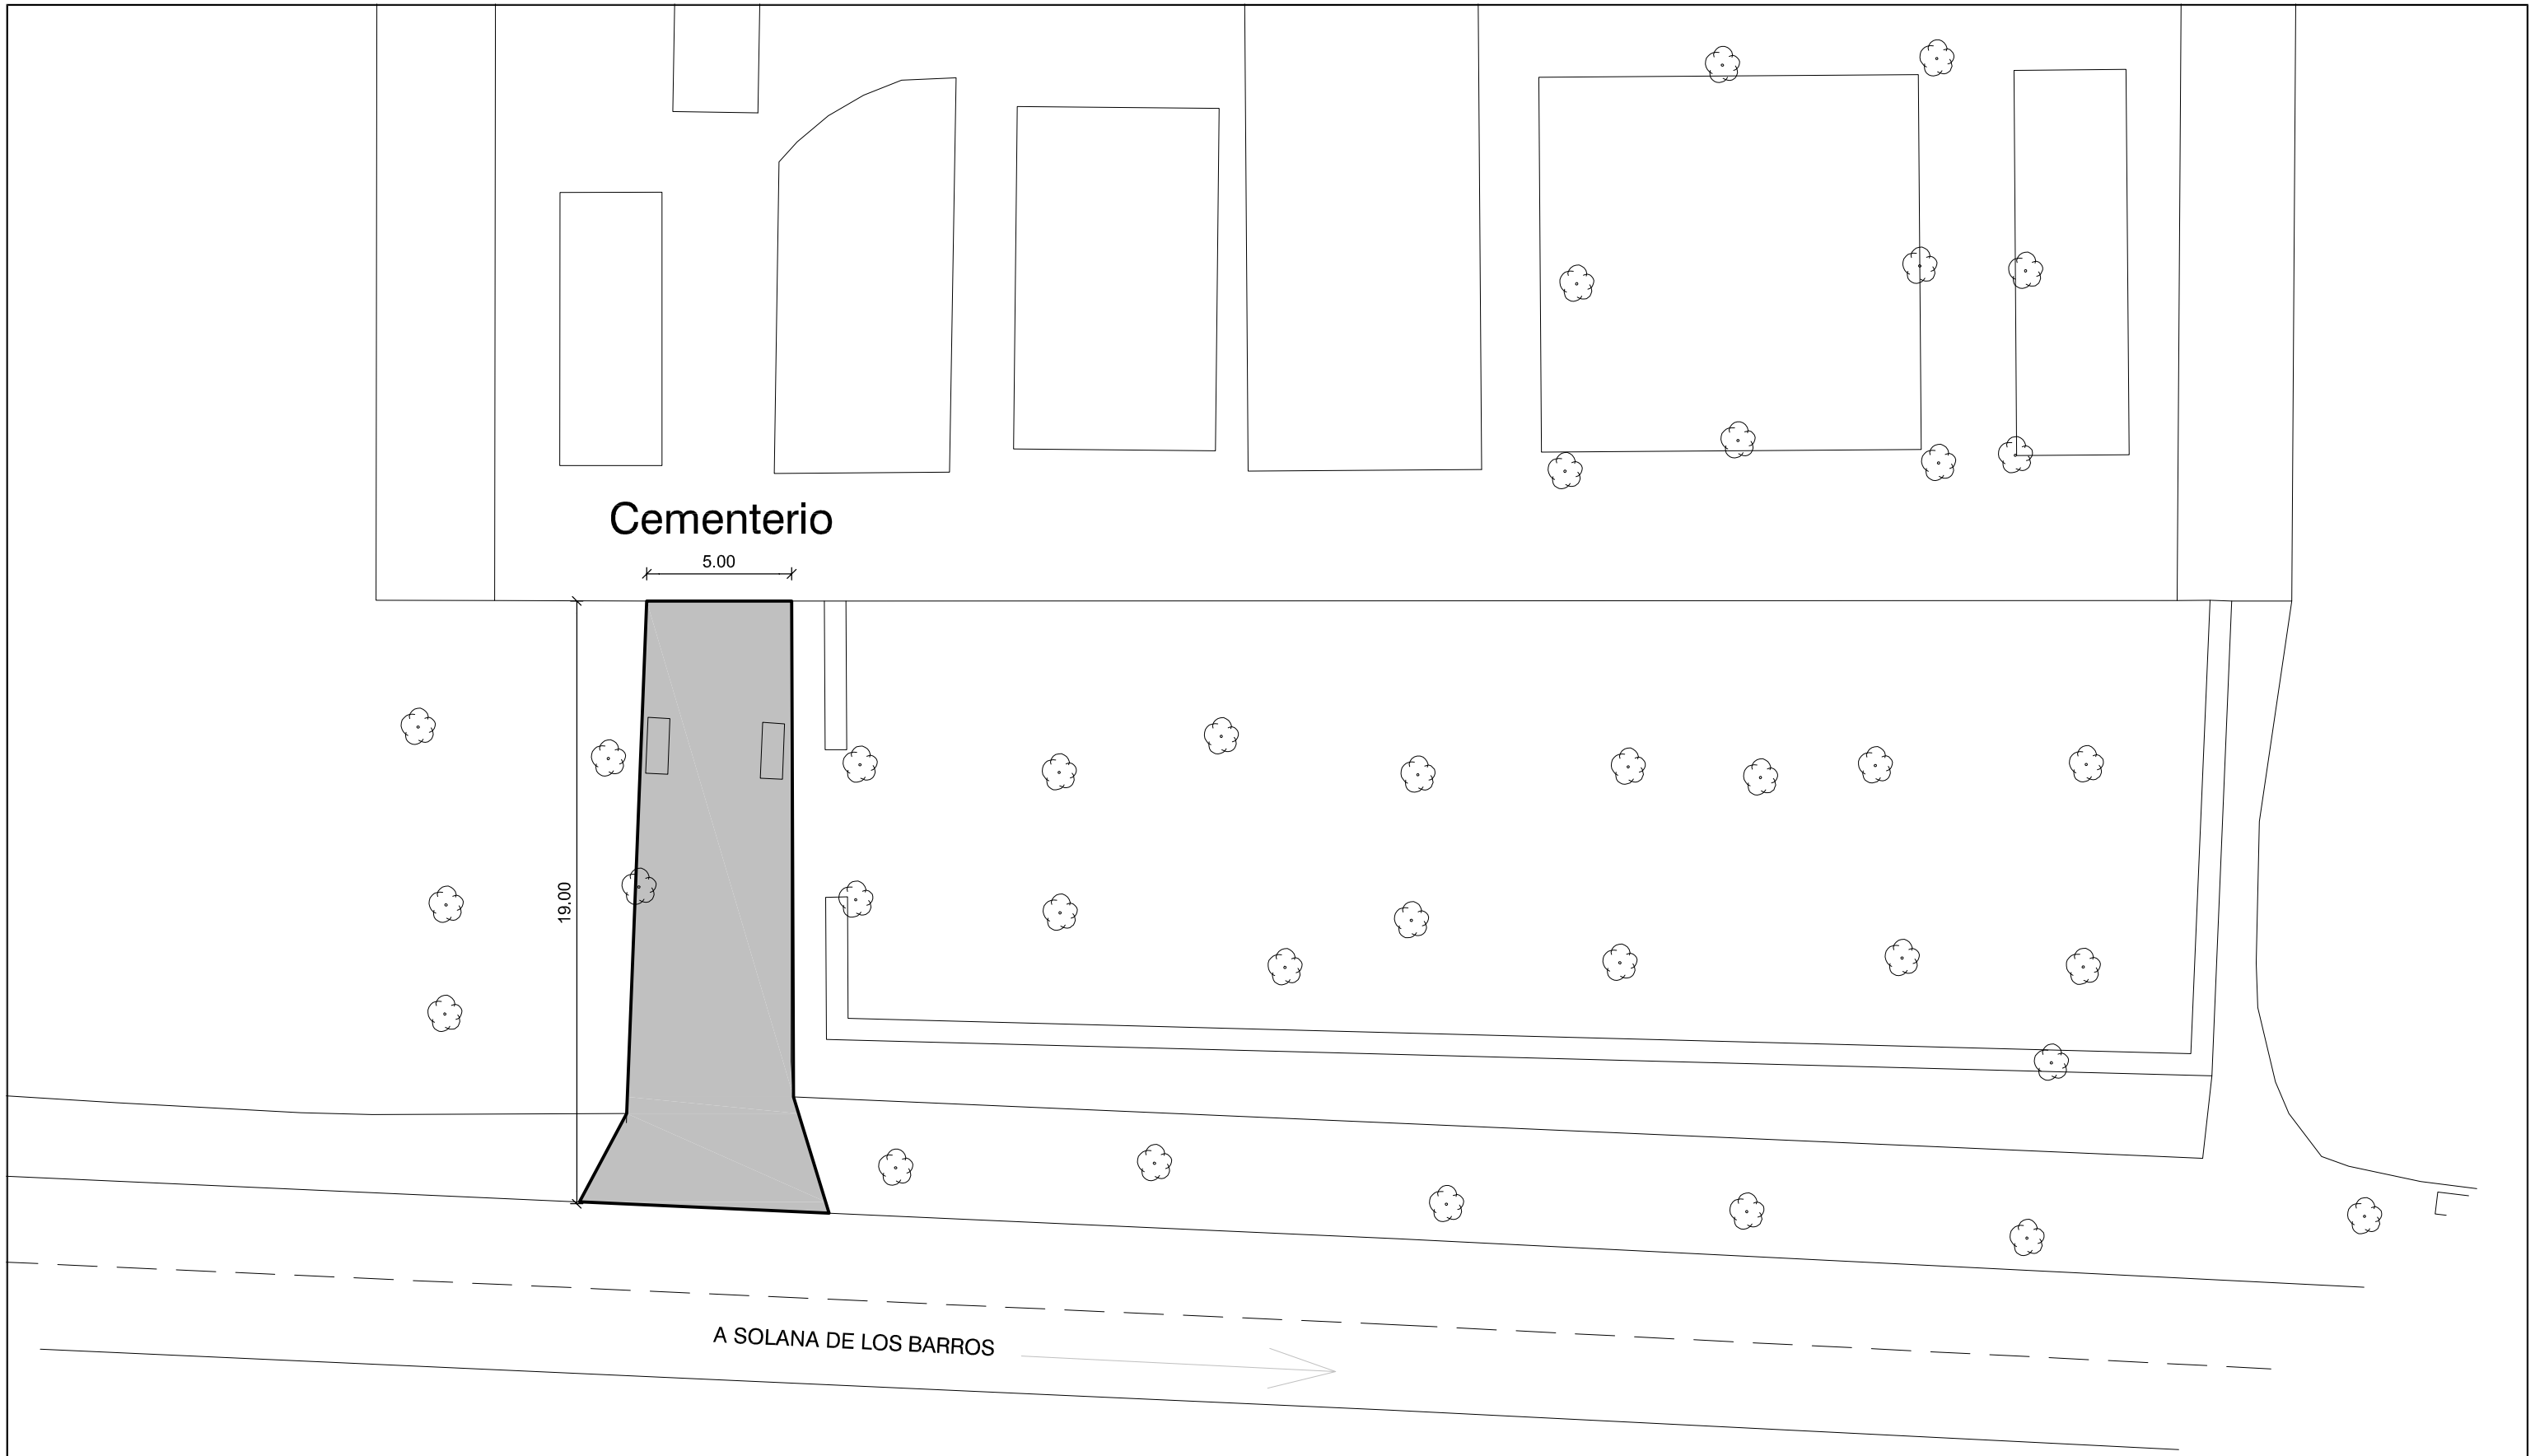

DIPUTACIÓN PROVINCIAL DE BADAJOZ
AREA DE FOMENTO
ASISTENCIA TECNICA A MUNICIPIOS

PROYECTO DE
OBRA ASFALTADO DE VARIAS CALLES

LOCALIDAD: SOLANA DE LOS BARROS

EXPEDIENTE: PRO/14/252

OBRA:

N° DE PLANO: 7

PLANO: CAMINO DEL CEMENTERIO

ESCALA: 1/200

INGENIERO TECNICO OBRAS PUBLICAS: LAURA FRANCO FERNANDEZ

DIBUJADO: M. PONCE

FECHA: NOVIEMBRE 2.014

DIPUTACIÓN PROVINCIAL DE BADAJOZ
AREA DE FOMENTO
ASISTENCIA TECNICA A MUNICIPIOS

PROYECTO DE
OBRA ASFALTADO DE VARIAS CALLES

LOCALIDAD: CORTEGANA	EXPEDIENTE: PRO/14/252	OBRA:
		ESCALA:1:1000
	DIBUJADO: M. PONCE	FECHA: NOVIEMBRE 2.014

Nº DE PLANO: 8

PLANO: AVENIDA BUENAVISTA Y CALLE TERMINO

INGENIERO TECNICO OBRAS PUBLICAS:
LAURA FRANCO FERNANDEZ

DIPUTACIÓN PROVINCIAL DE BADAJOZ
AREA DE FOMENTO
ASISTENCIA TECNICA A MUNICIPIOS

PROYECTO DE
OBRA ASFALTADO DE VARIAS CALLES

LOCALIDAD: RETAMAL

EXPEDIENTE: PRO/14/252

OBRA:

N° DE PLANO: 9

PLANO: AVENIDA DE SOLANA DE LOS BARROS

ESCALA:1:1000

INGENIERO TECNICO OBRAS PUBLICAS:
LAURA FRANCO FERNANDEZ

DIBUJADO: M. PONCE

FECHA: NOVIEMBRE 2.014